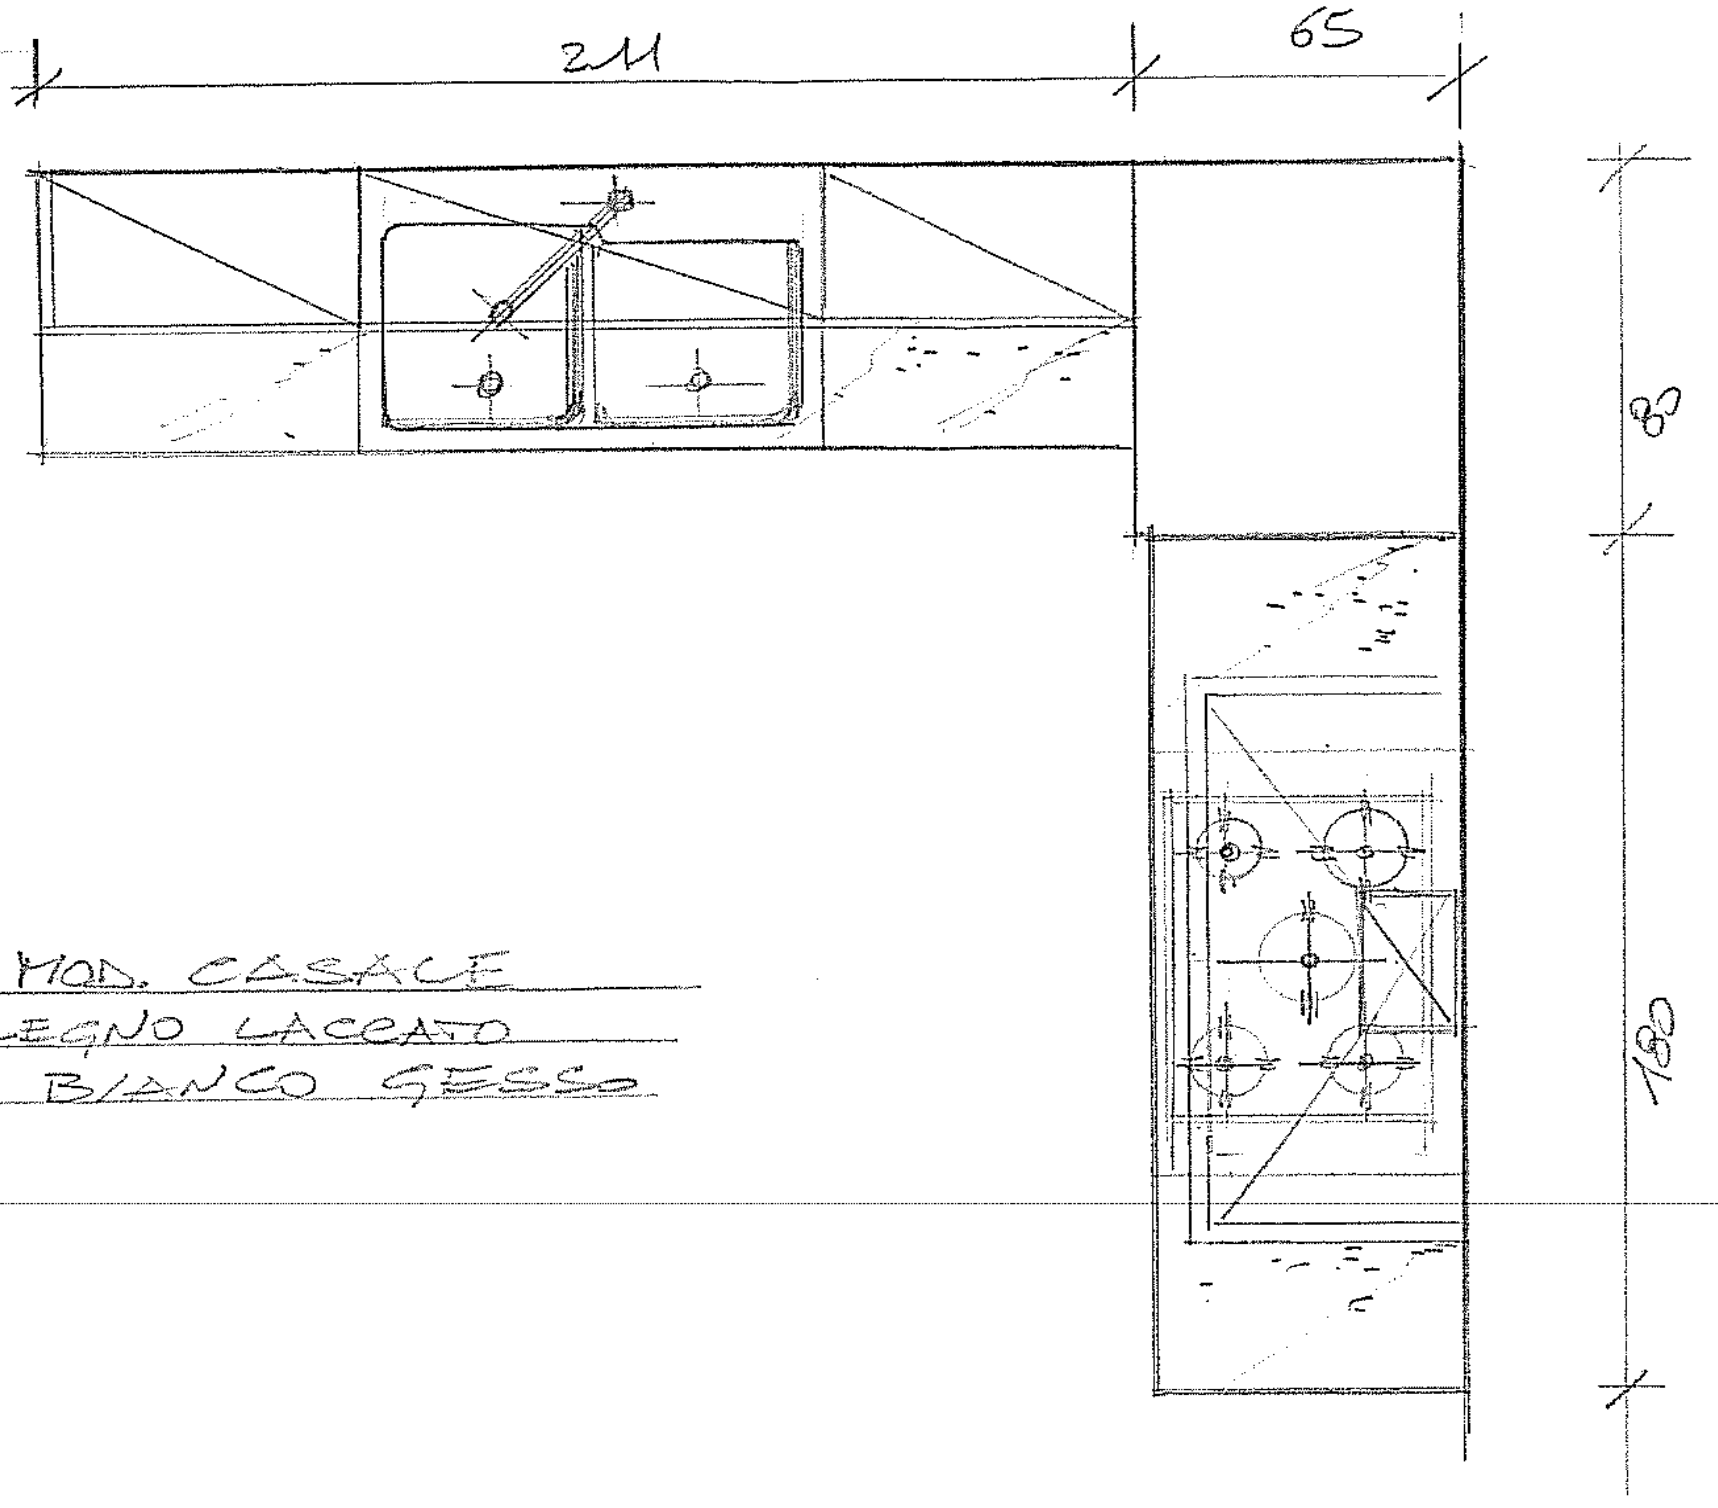


MOD. CASACE

LEGNO LACCATO

BIANCO GESSO